Генеральный план М1:2000

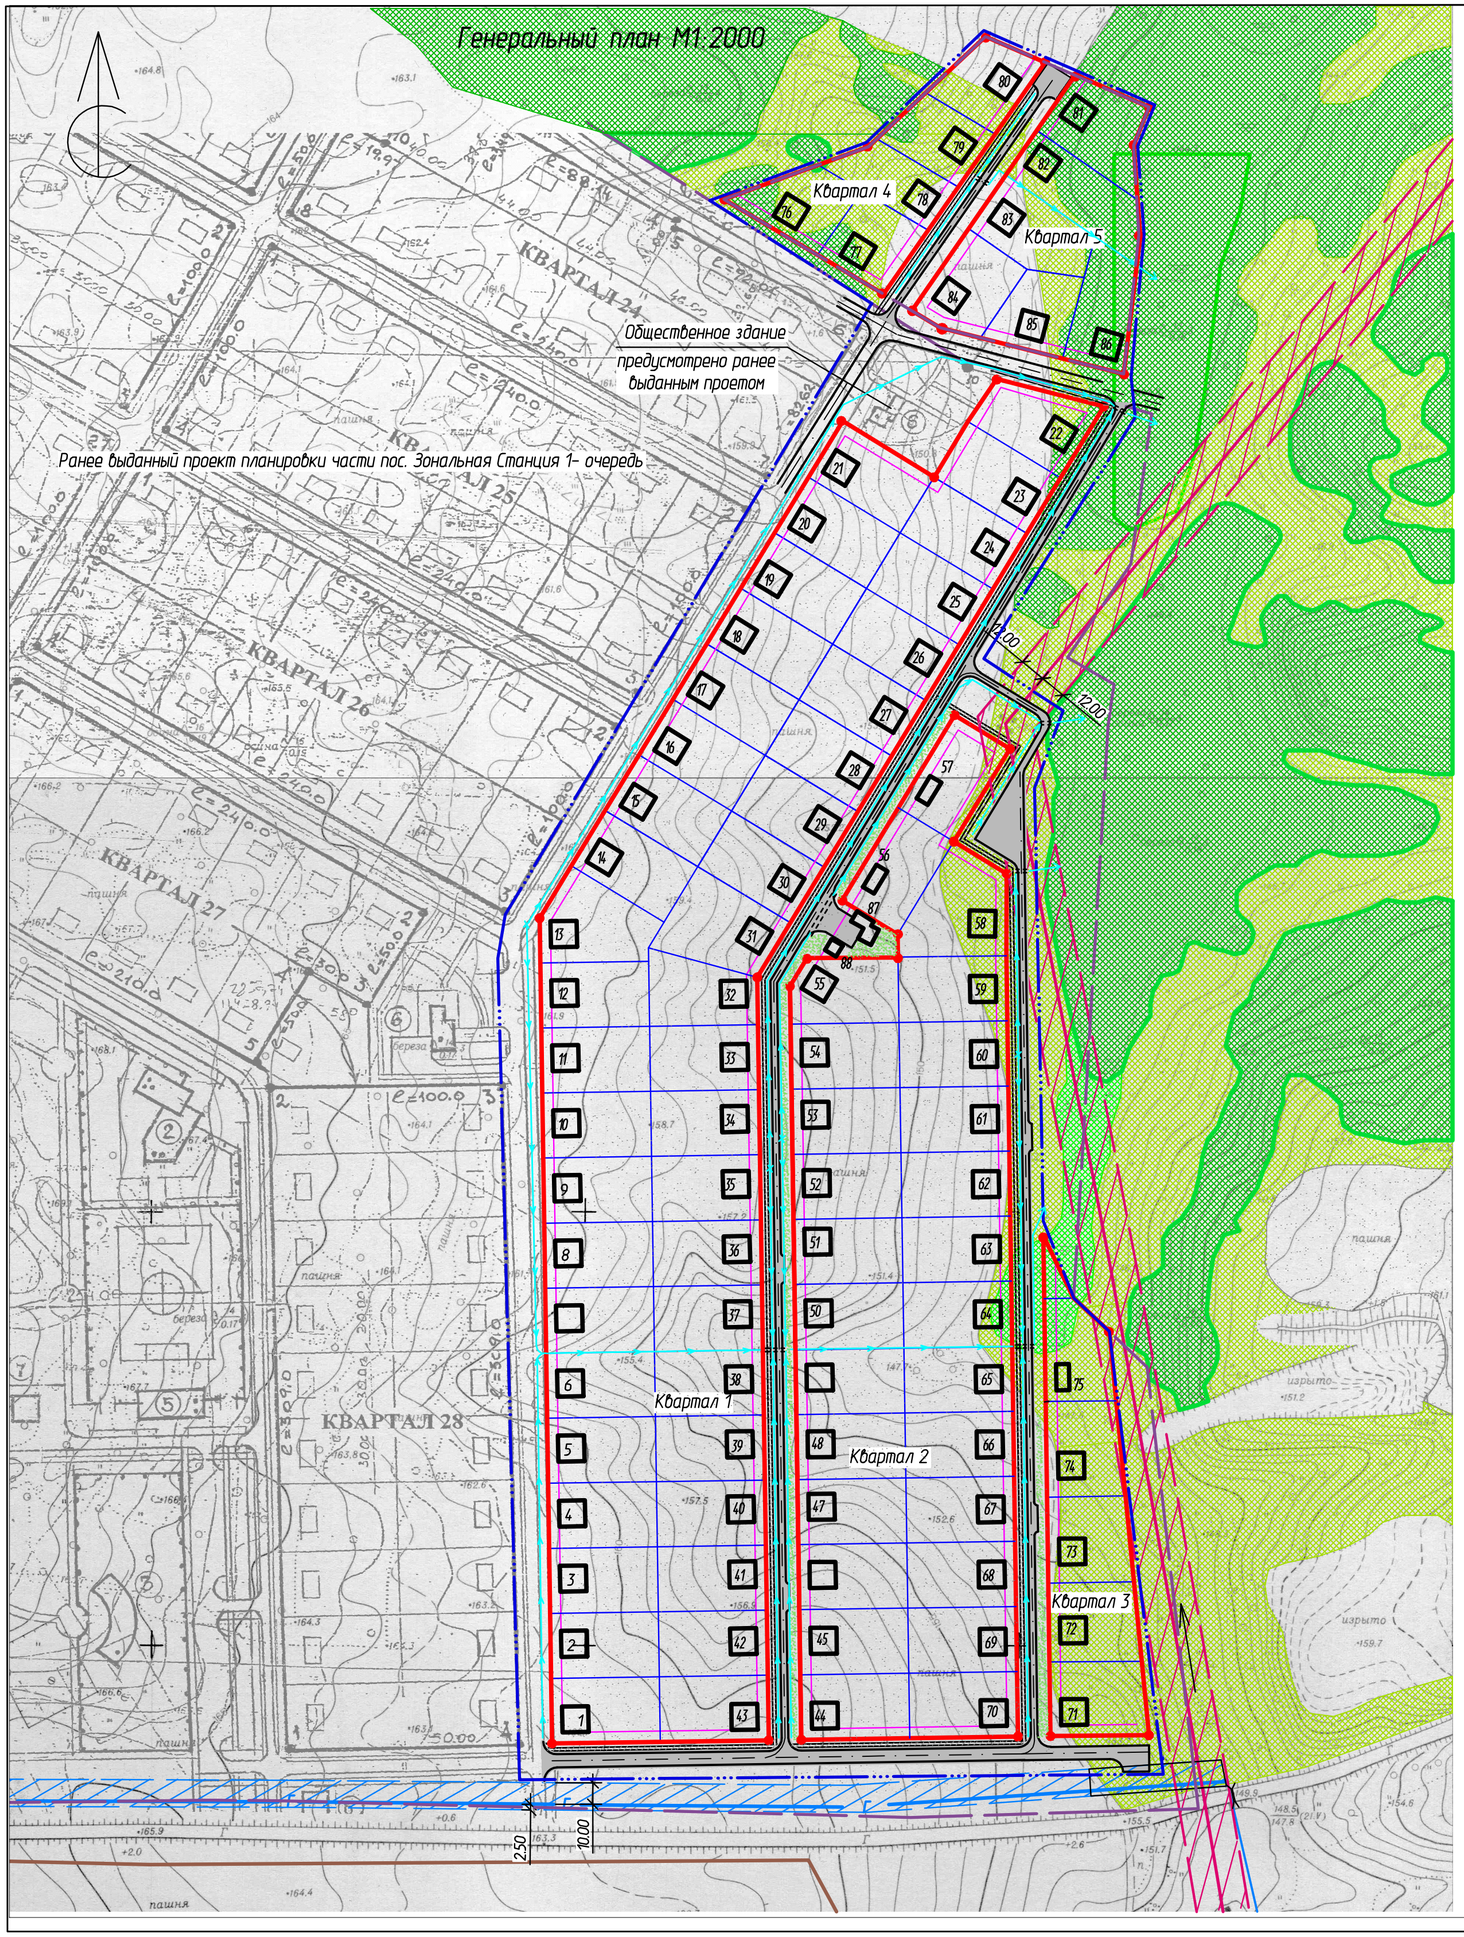

Экспликация проектируемых зданий и сооружений

NN по плану	Наименование	Кол. шт.	Примечание
1-85	Жилые дома	86	Индивидуальные
87	Объект соцкультбыта	1	
88	Трансформаторная подстанция	1	

Условные обозначения

- Существующая автодорога с гравийным покрытием
- Существующий грунтовый проезд
- Существующий газопровод Р раб.=6кгс/см2
- Охранная зона газопровода Р раб.=6кгс/см2
- Существующая ЛЭП 10кВ
- Охранная зона ЛЭП 10кВ
- Граница города
- Граница мкр. Радужный
- Граница проектирования второй очереди мкр. Радужный
- Проектируемые Красные линии второй очереди мкр. Радужный
- Проектируемые границы участков
- Линия застройки
- Проектируемые автодороги с твердым покрытием
- Проектируемые водоотводы
- Леса (береза , осина)
- Луга
- Заболоченные места
- Пашня

Изм.	Кол.уч	Лист	Nдок	Подпись	Дата	ПП-4		
						Томская область, Томский район. "Проект планировки части пос. Зональная Станция мкр. Радужный 2-я очередь"		
Разраб.		Бутенко				Проект планировки	Стадия	Лист	Листов
Проверил		Савченко							1
ГИП		Савченко				Генеральный план М1:2000	ООО "Архитектор"	