
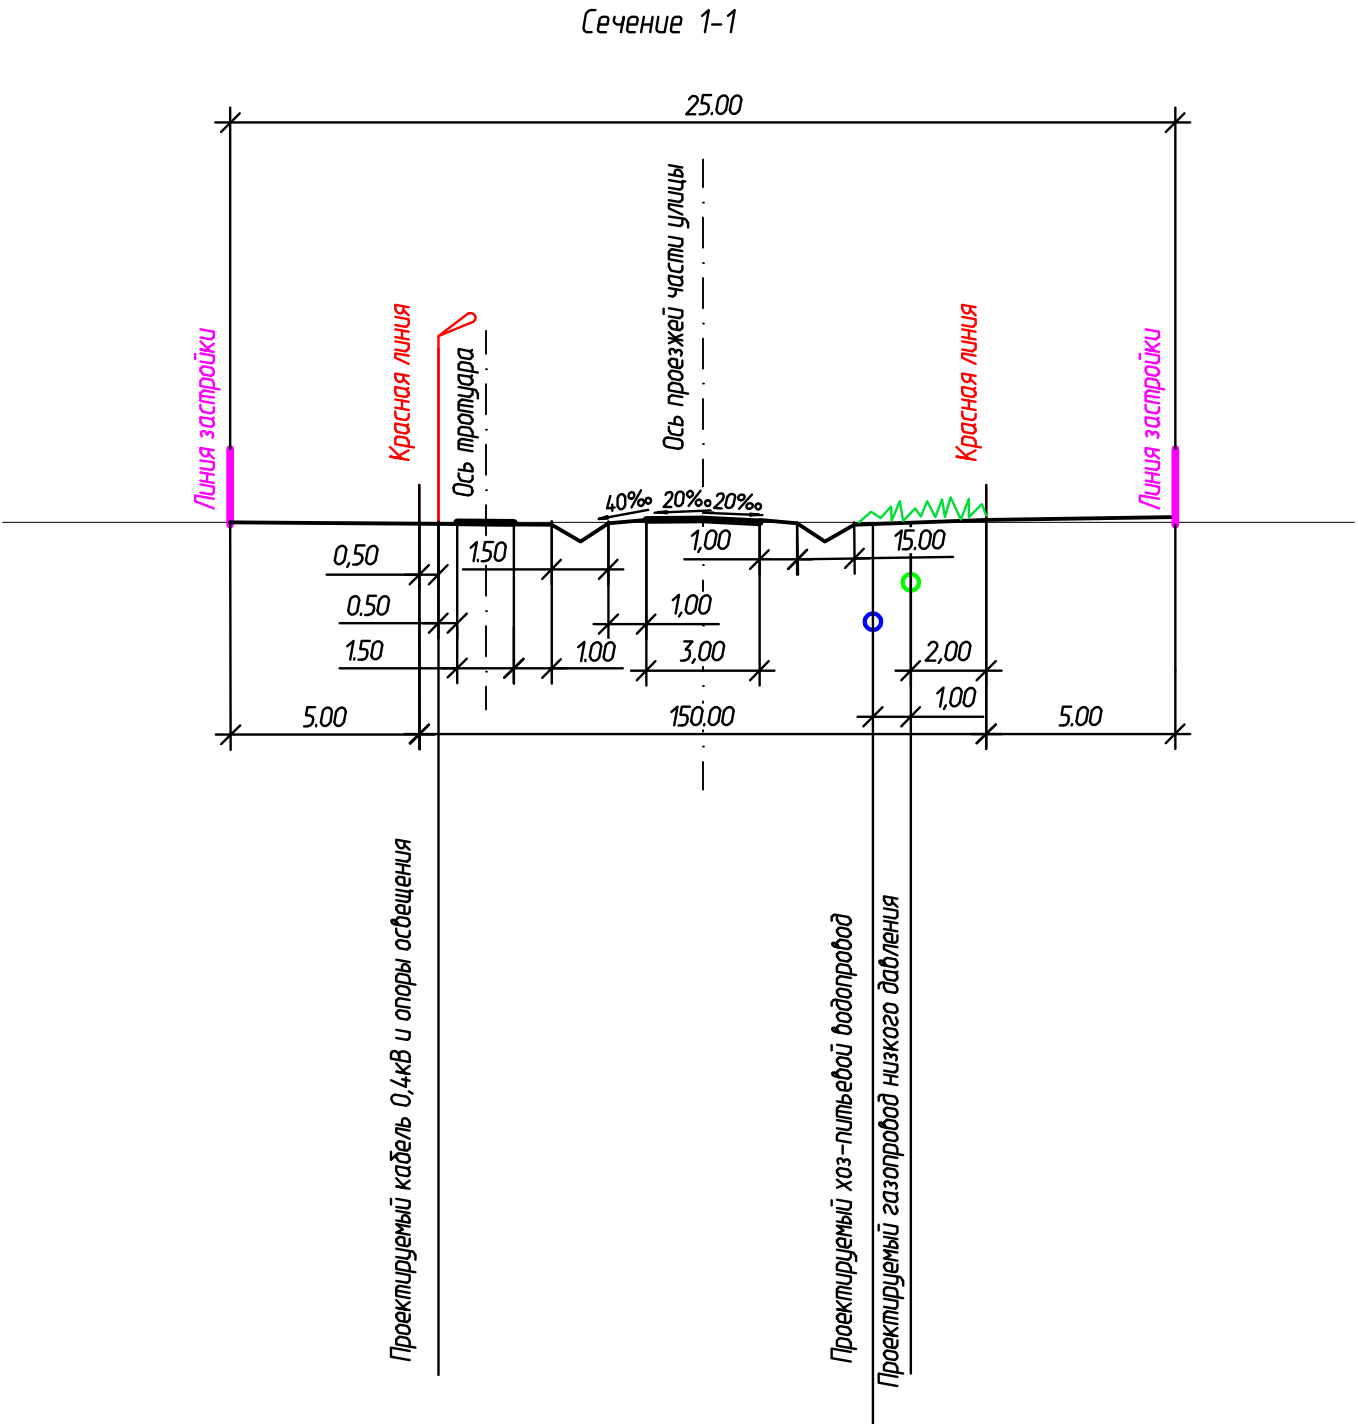


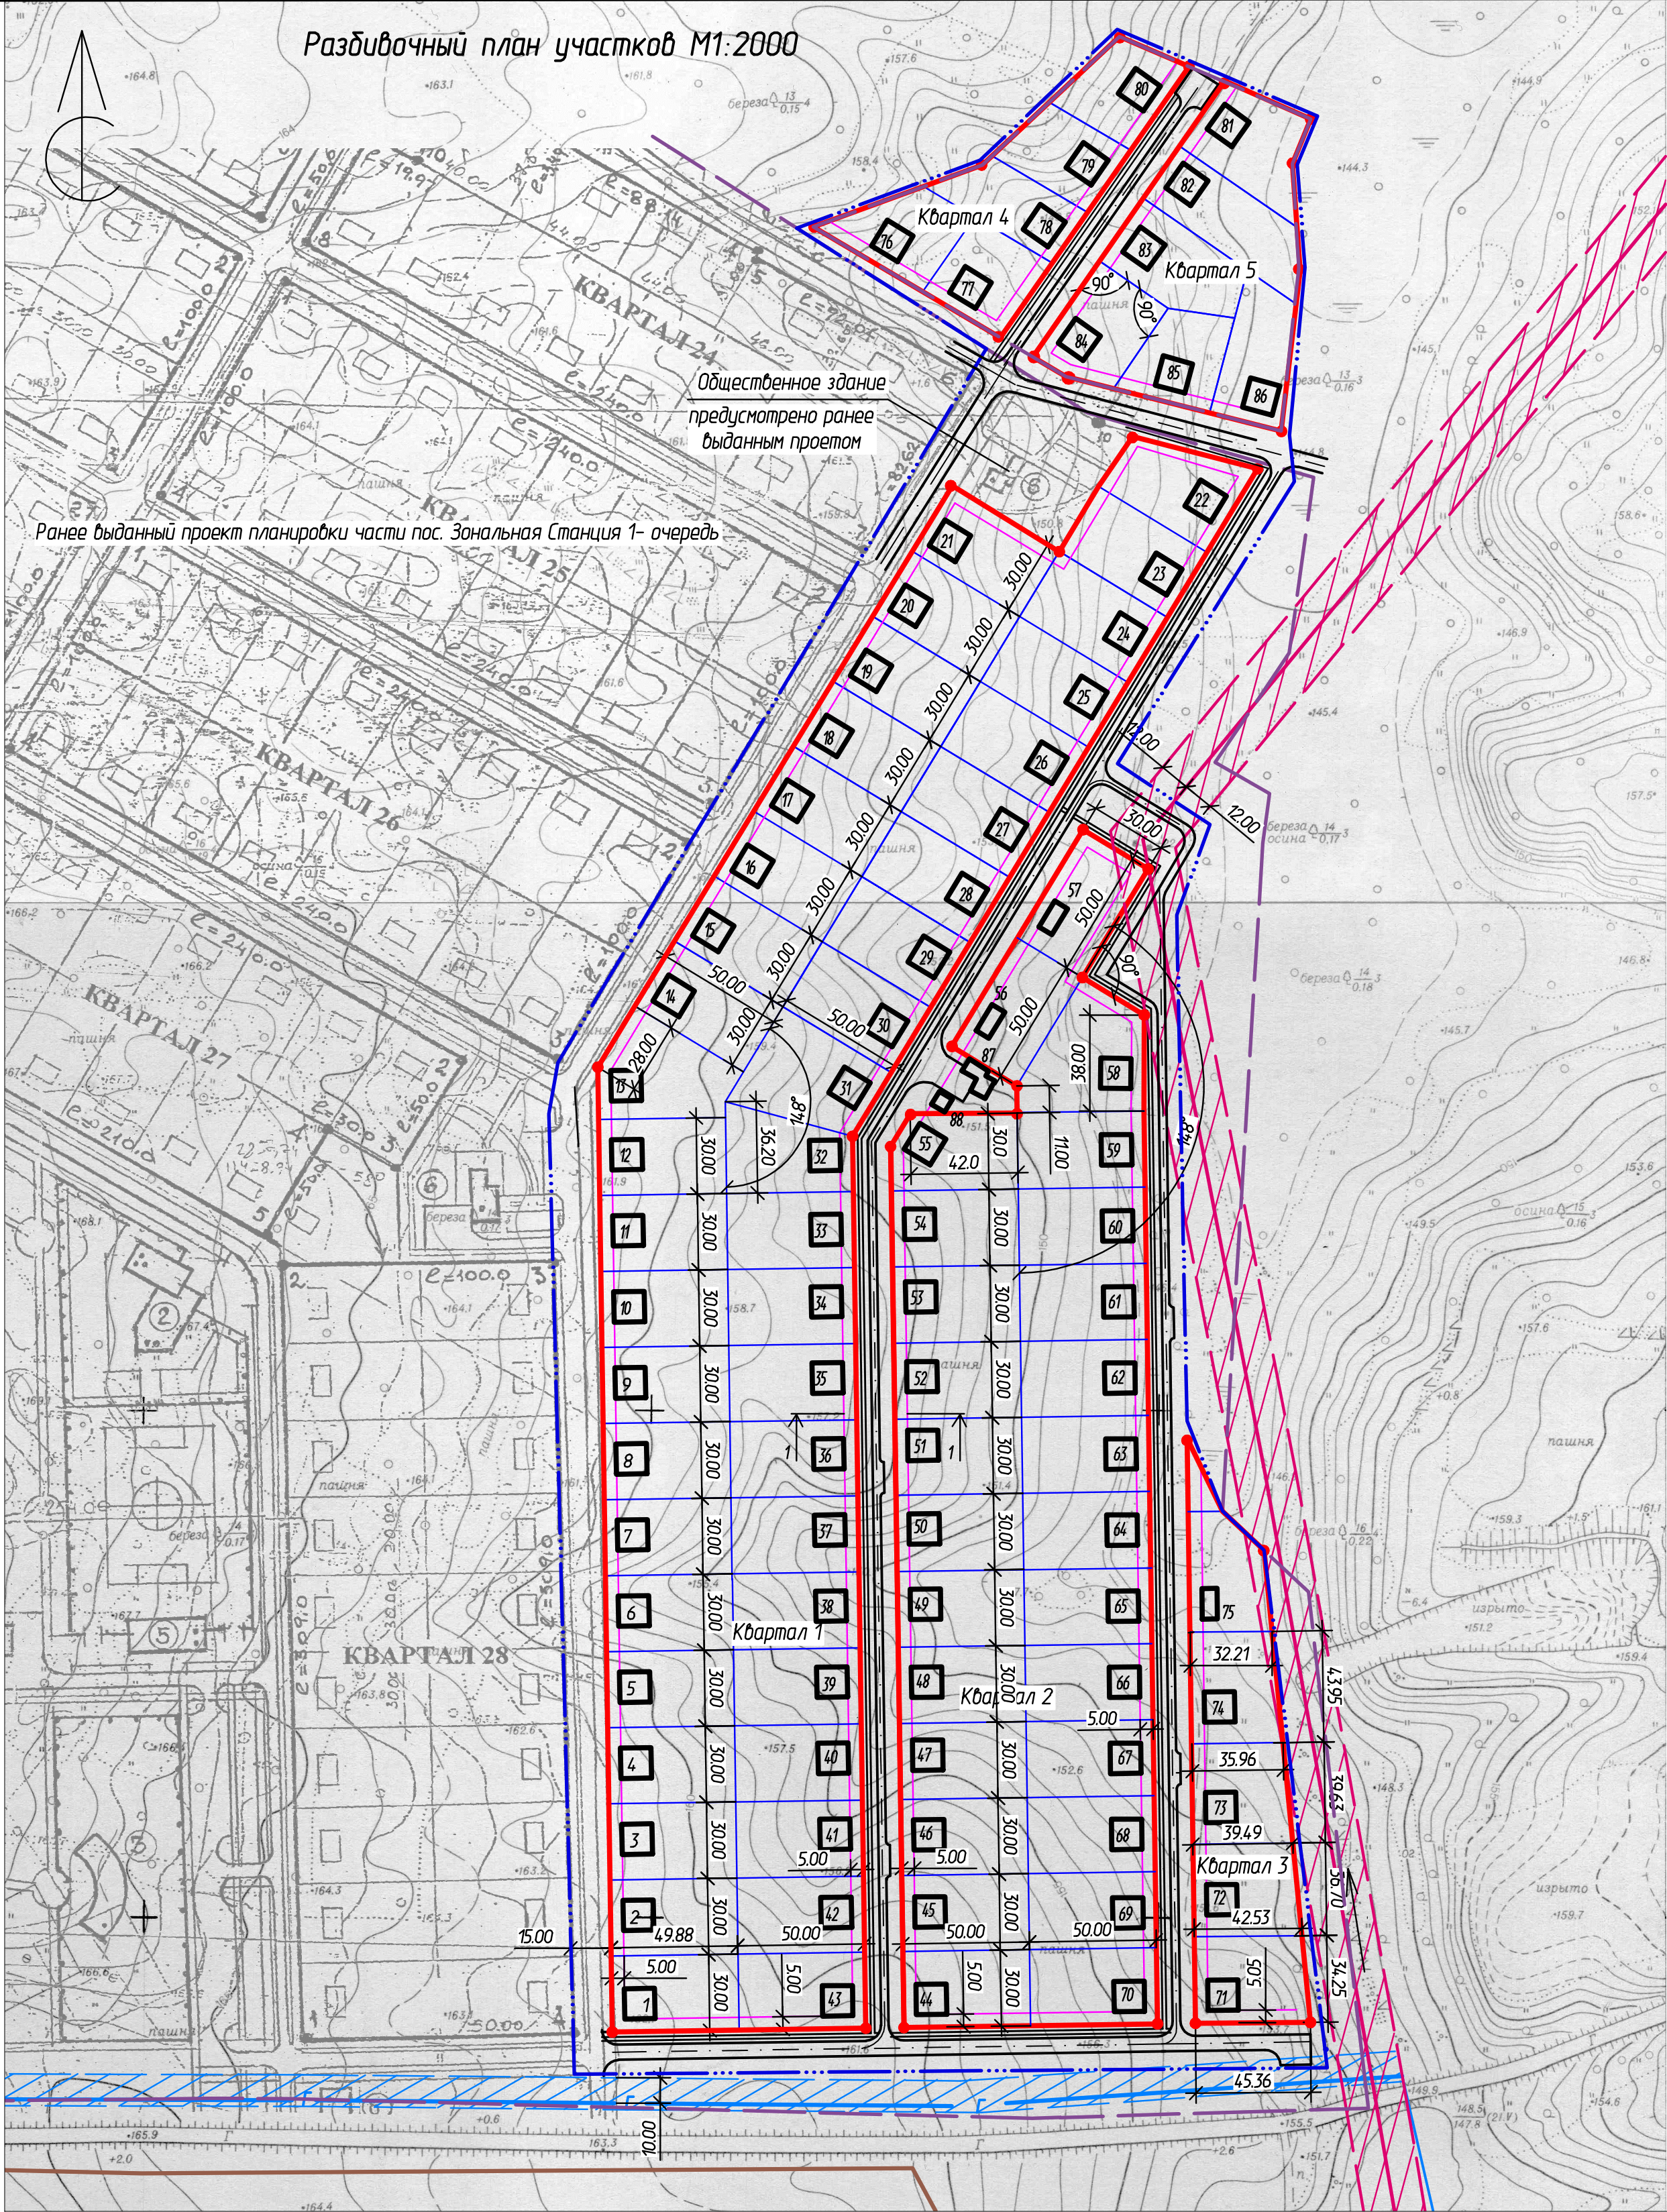

						ПП-6			
						Томская область, Томский район. "Проект планировки части пос. Зональная Станция мкр. Радужный 2-я очередь"			
Изм.	Кол.уч	Лист	Ндвк	Подпись	Дата	Проект планировки	Стадия	Лист	Листов
Разраб.		Бутенко							1
Проверил		Савченко							
ГИП		Савченко				Разбивочный план участков М1:2000	ООО "Архитектор"		