

ГРАФИЧЕСКОЕ ОПИСАНИЕ

местоположения границ населенных пунктов, территориальных зон,
особо охраняемых природных территорий,
зон с особыми условиями использования территории

Публичный сервитут для эксплуатации существующего газопровода до земельного участка, расположенного по адресу: Российская Федерация, Томская область, Томский район, МО "Зональненское сельское поселение", п. Зональная Станция, мкр. "Радужный", 264а

(наименование объекта, местоположение границ которого описано (далее - объект)

Раздел 1

Сведения об объекте		
№ п/п	Характеристики объекта	Описание характеристик
1	2	3
1	Местоположение объекта	Российская Федерация, Томская область, Томский муниципальный район, Зональненское сельское поселение, п. Зональная Станция, мкр. Радужный
2	Площадь объекта +/- величина погрешности определения площади (Р+/- Дельта Р)	13 кв.м ± 1 кв.м
3	Иные характеристики объекта	—

Раздел 2


Сведения о местоположении границ объекта					
1. Система координат <u>МСК-70, зона 4</u>					
2. Сведения о характерных точках границ объекта					
Обозначение характерных точек границ	Координаты, м		Метод определения координат характерной точки	Средняя квадратическая погрешность положения характерной точки (M_t), м	Описание обозначения точки на местности (при наличии)
	X	Y			
1	2	3	4	5	6
1	343545.32	4330687.50	Картометрический метод	0.10	–
2	343545.40	4330687.21	Картометрический метод	0.10	–
3	343546.17	4330685.91	Картометрический метод	0.10	–
4	343546.91	4330685.19	Картометрический метод	0.10	–
5	343547.91	4330684.93	Картометрический метод	0.10	–
6	343548.91	4330685.21	Картометрический метод	0.10	–
7	343549.63	4330685.95	Картометрический метод	0.10	–
8	343549.89	4330686.95	Картометрический метод	0.10	–
9	343549.61	4330687.95	Картометрический метод	0.10	–
10	343548.84	4330689.25	Картометрический метод	0.10	–
11	343548.65	4330689.44	Картометрический метод	0.10	–
1	343545.32	4330687.50	Картометрический метод	0.10	–
3. Сведения о характерных точках части (частей) границы объекта					
Обозначение характерных точек части границы	Координаты, м		Метод определения координат характерной точки	Средняя квадратическая погрешность положения характерной точки (M_t), м	Описание обозначения точки на местности (при наличии)
	X	Y			
1	2	3	4	5	6
–	–	–	–	–	–

Раздел 3


Сведения о местоположении измененных (уточненных) границ объекта					
1. Система координат <u>–</u>					
2. Сведения о характерных точках границ объекта					
Обозначение характерных точек границ	Существующие координаты, м	Измененные (уточненные) координаты, м	Метод определения координат характерной точки	Средняя квадратическая погрешность положения характерной точки (M_t), м	Описание обозначения точки на местности(при наличии)

	X	Y	X	Y			
1	2	3	4	5	6	7	8
–	–	–	–	–	–	–	–
3. Сведения о характерных точках части (частей) границы объекта							
1	2	3	4	5	6	7	8
–	–	–	–	–	–	–	–

Масштаб 1:500

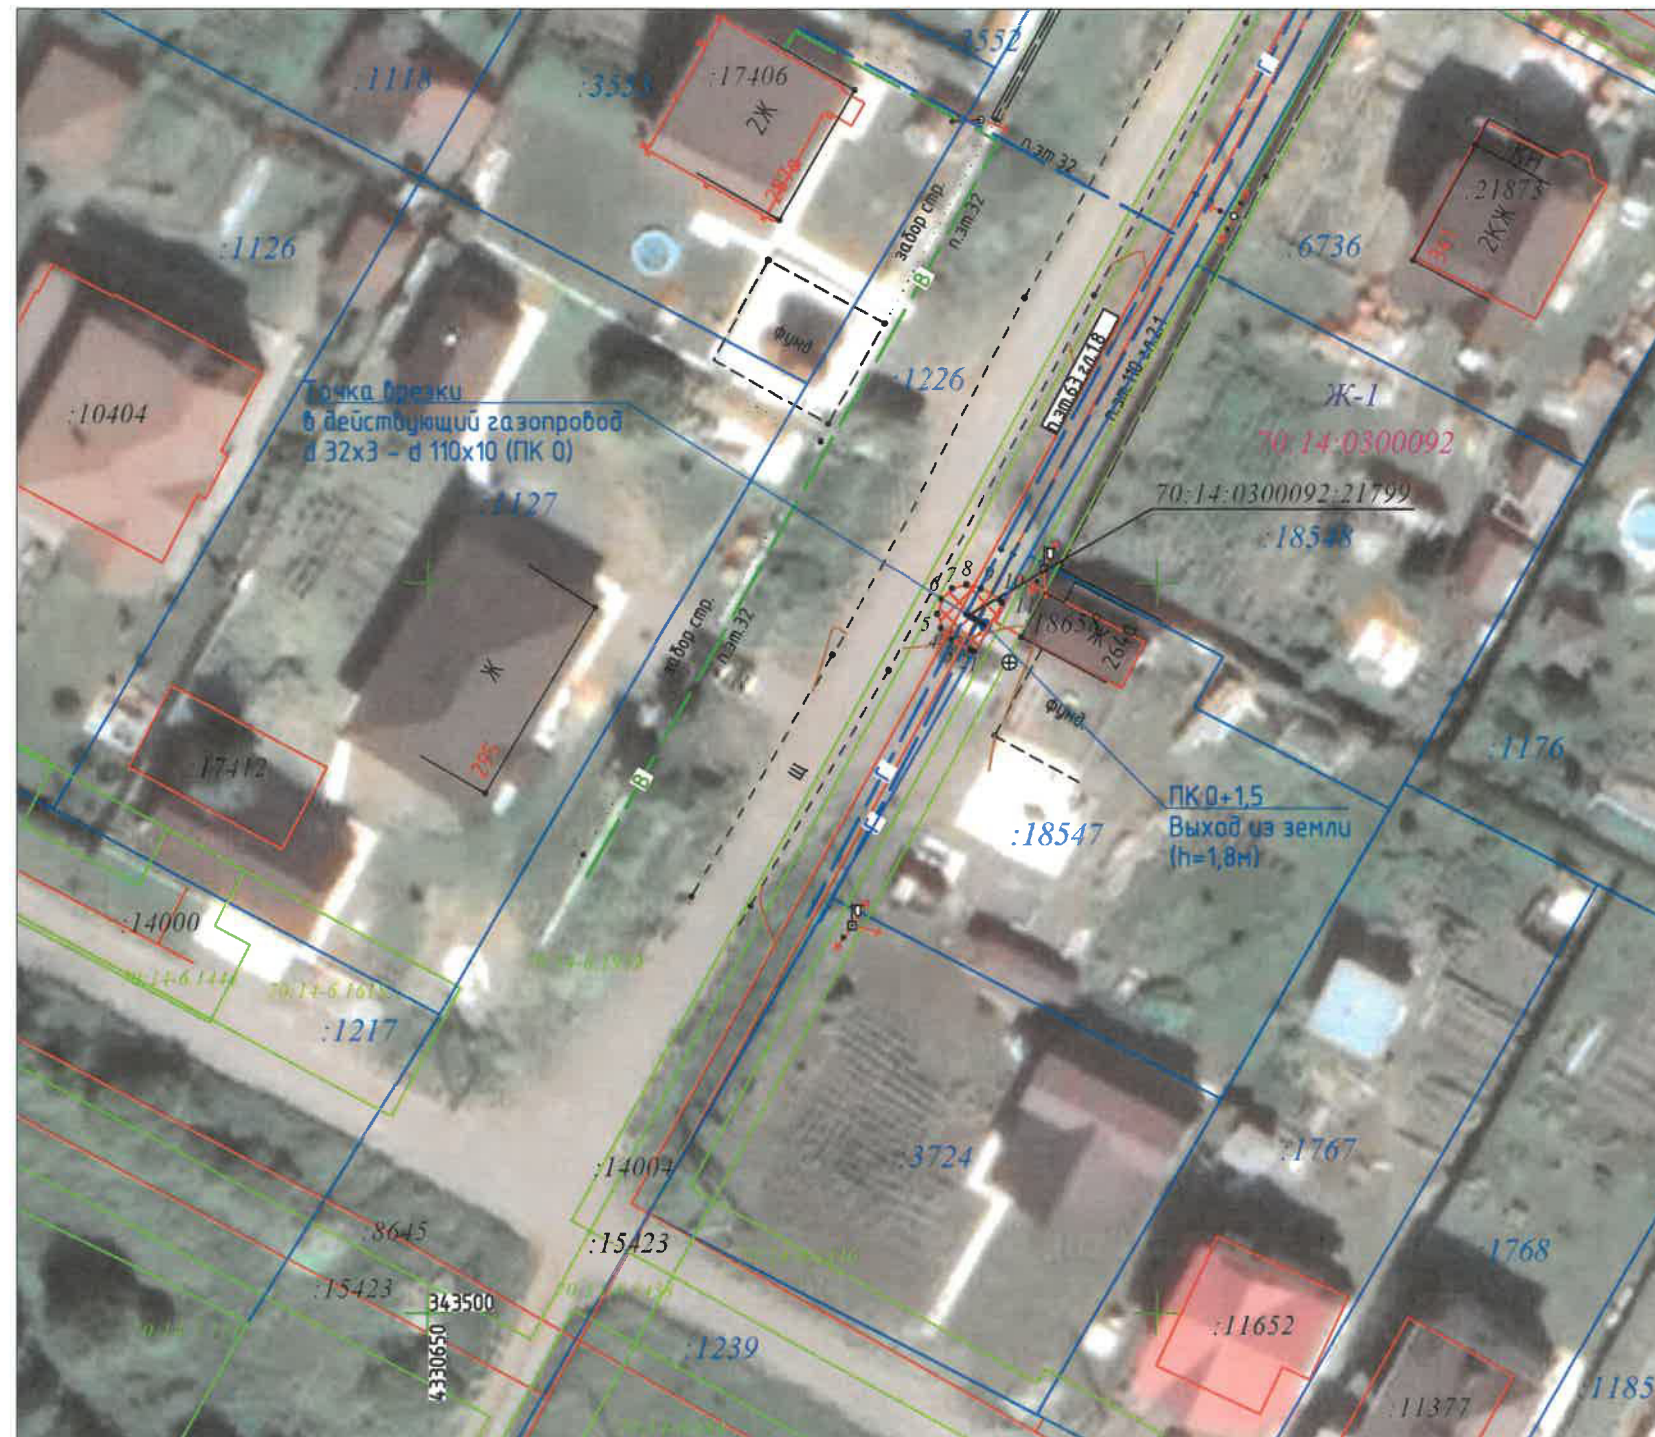

•1 Характерная точка границы публичного сервитута

 Граница публичного сервитута

70:14:0122002:871 Ось существующего сооружения и обозначение кадастрового
номера сооружения

Границы земельных участков ЕГРН

:26 Обозначение кадастрового номера земельного участка

70:21-6.1030 Граница/реестровый № зоны с особыми условиями использования территории

70:21:0000000 Номер кадастрового квартала

Ж-3 Обозначение территориальной зоны

Общая площадь публичного сервитута для эксплуатации существующего газопровода до земельного участка, расположенного по адресу: Российская Федерация, Томская область, Томский район, МО "Зональненское сельское поселение", п. Зональная Станция, мкр. "Радужный", 264а, кадастровый номер сооружения 70:14:0300092:21799 - 13 кв.м.

Кадастровый инженер Макажанова Ж.Е.

Площадь публичного сервитута 13 кв. м		
Средняя квадратическая погрешность положения характерной точки 0.10 м		
Система координат: МСК-70, зона 4		
Обозначение характерных точек границ	Координаты, м	
№	X	Y
1	343545,32	4330687,50
2	343545,40	4330687,21
3	343546,17	4330685,91
4	343546,91	4330685,19
5	343547,91	4330684,93
6	343548,91	4330685,21
7	343549,63	4330685,95
8	343549,89	4330686,95
9	343549,61	4330687,95
10	343548,84	4330689,25
11	343548,65	4330689,44
1	343545,32	4330687,50

№ пп	Кадастровый номер земельного участка /кадастрового квартала	Площадь части ЗУ/земель с налагаемыми ограничениями (обременениями), кв.м.
1	70:14:0300092:1226	13



ТЕКСТОВОЕ ОПИСАНИЕ

местоположения границ населенных пунктов, территориальных зон

Прохождение границы		Описание прохождения границы
от точки	до точки	
1	2	3
–	–	–