



Томская область Томский район
Муниципальное образование «Зональненское сельское поселение»

ИНФОРМАЦИОННЫЙ БЮЛЛЕТЕНЬ

Периодическое официальное печатное издание, предназначенное для опубликования правовых актов органов местного самоуправления Зональненского сельского поселения и иной официальной информации

Издается с 2005г.
№ 35/а от 27.07.2022

п. Зональная Станция

ТОМСКАЯ ОБЛАСТЬ ТОМСКИЙ РАЙОН **АДМИНИСТРАЦИЯ ЗОНАЛЬНЕНСКОГО СЕЛЬСКОГО ПОСЕЛЕНИЯ**

П О С Т А Н О В Л Е Н И Е

«27» июля 2022 г.

№ 221

Об утверждении схемы расположения земельных участков на кадастровом плане территории

В соответствии Федеральным законом от 06.10.2003г. №131-ФЗ «Об общих принципах организации местного самоуправления в Российской Федерации», Земельным кодексом РФ, в целях образования земельных участков путем раздела земельного участка с кад. №70:14:0300092:3479

ПОСТАНОВЛЯЮ:


1. Утвердить схему расположения земельных участков на кадастровом плане согласно Приложения к настоящему Постановлению.
2. Разместить постановление в официальном печатном издании Зональненского сельского поселения «Информационный бюллетень Зональненского сельского поселения» и на официальном сайте муниципального образования «Зональненское сельское поселение» (www.admzsp.ru).
3. Настоящее постановление вступает в силу с момента его официального опубликования.
4. Контроль за исполнением настоящего постановления оставляю за собой.

Глава поселения
(Глава Администрации)

Е.А. Коновалова

Проект организации дорожного движения
ул. Толяновская
-0,031-0,312
1:1000

Тротуары слева	На обочине	
	На разделительной	
Дорожные ограждения слева	На разделительной	
Дорожная разметка слева		
Элементы в плане		
Продольный профиль		
Видимость в обратном направлении	Обочина	
Крепая полоса		
Ширина слева, м	Просекная часть	
		0,00 (м.к.) - 3,50 (м.к.)

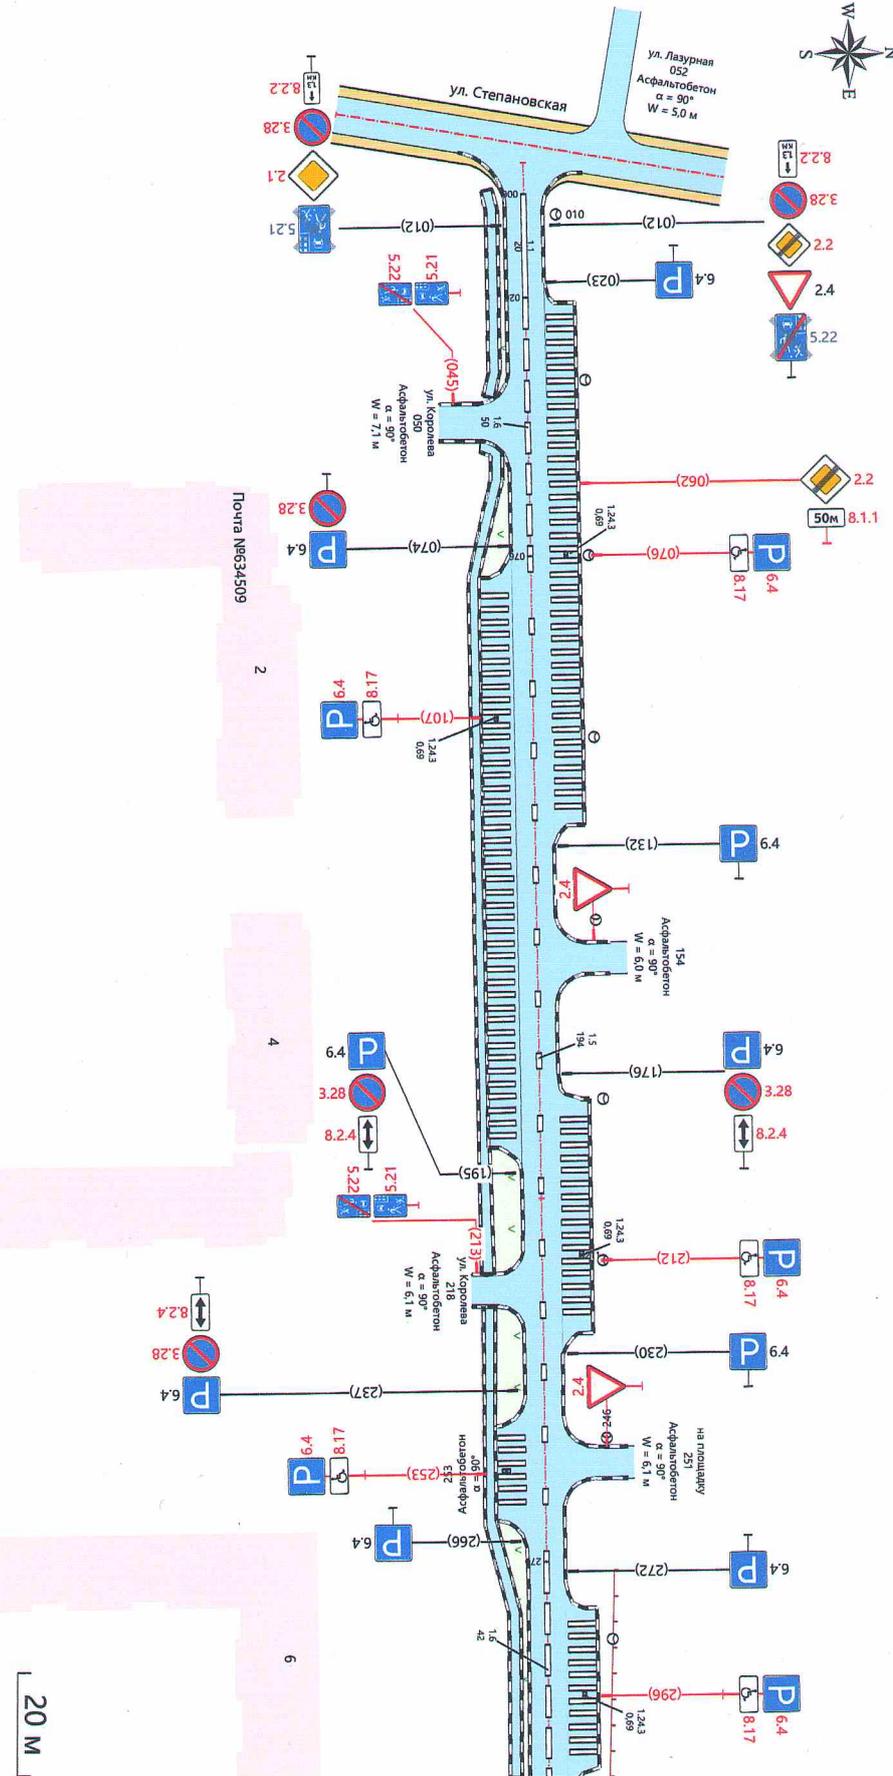


	Дорожные ограждения справа	На разделительной	На обочине		
Тротуары справа	На разделительной				
	На обочине				
Ширина справа, м	Крепая полоса	000 (м.к.) - 3,60 (м.к.)	000 (м.к.) - 3,60 (м.к.)	000 (м.к.) - 3,60 (м.к.)	0,00 (м.к.) - 3,55 (м.к.)
	Обочина				

Проект организации дорожного движения


ул. Тоаяновская
0,257-0,638
1:1000


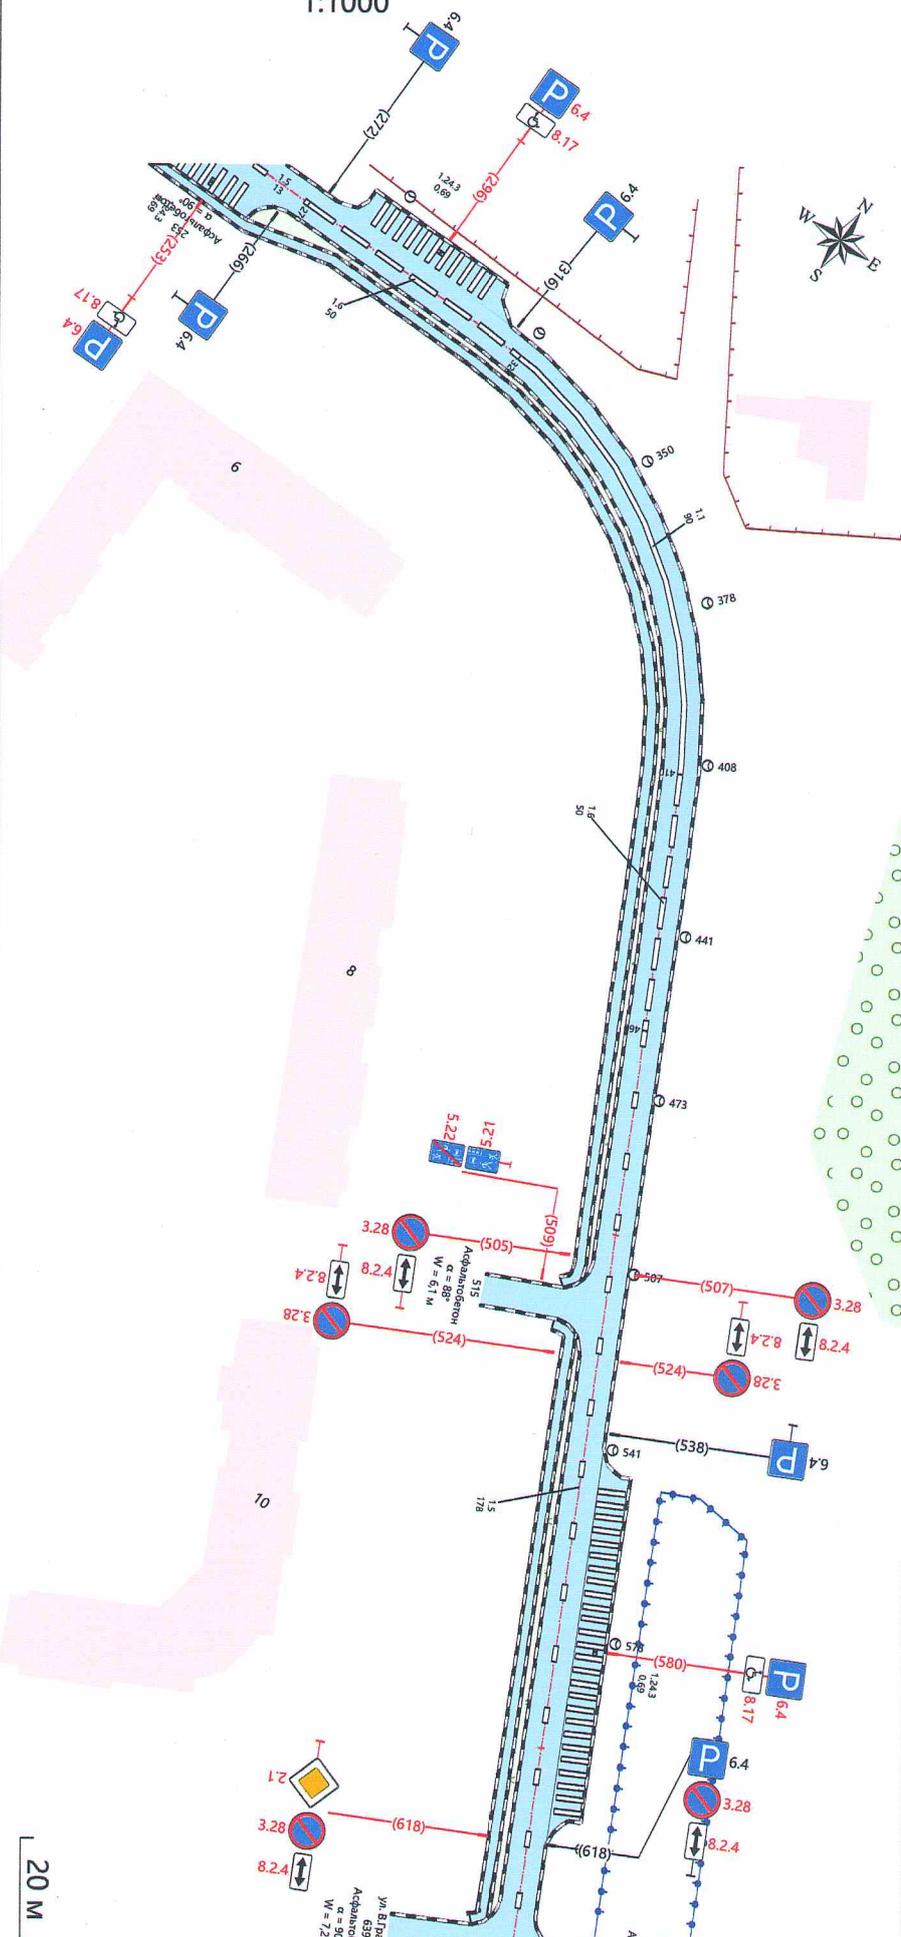


Проект организации дорожного движения
ул. Тояновская
0,944-1,287
1:1000

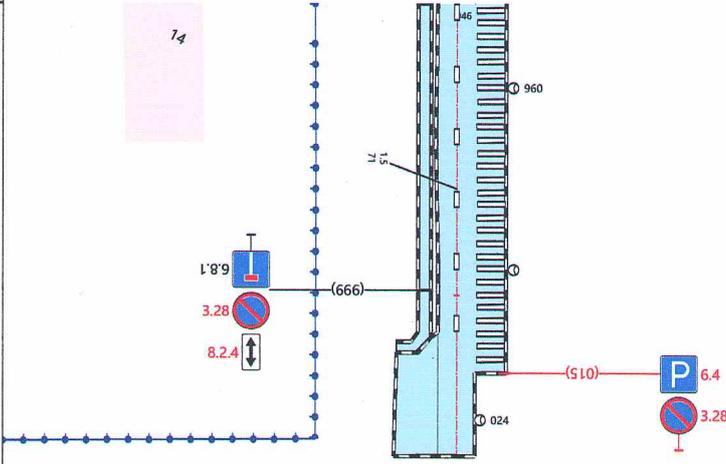

20 M

Тротуары слева	На обочине	
	На разделительной	
Дорожные ограждения слева	На разделительной	
Дорожная разметка слева		
Элементы в плане		
Продольный профиль		
Видимость в обратном направлении	Обочина	0,00
	Краевая полоса	0,00
Ширина слева, м	Краевая полоса	0,00 (шир. + 3,55 б/б)
	Проезжая часть	0,00

