


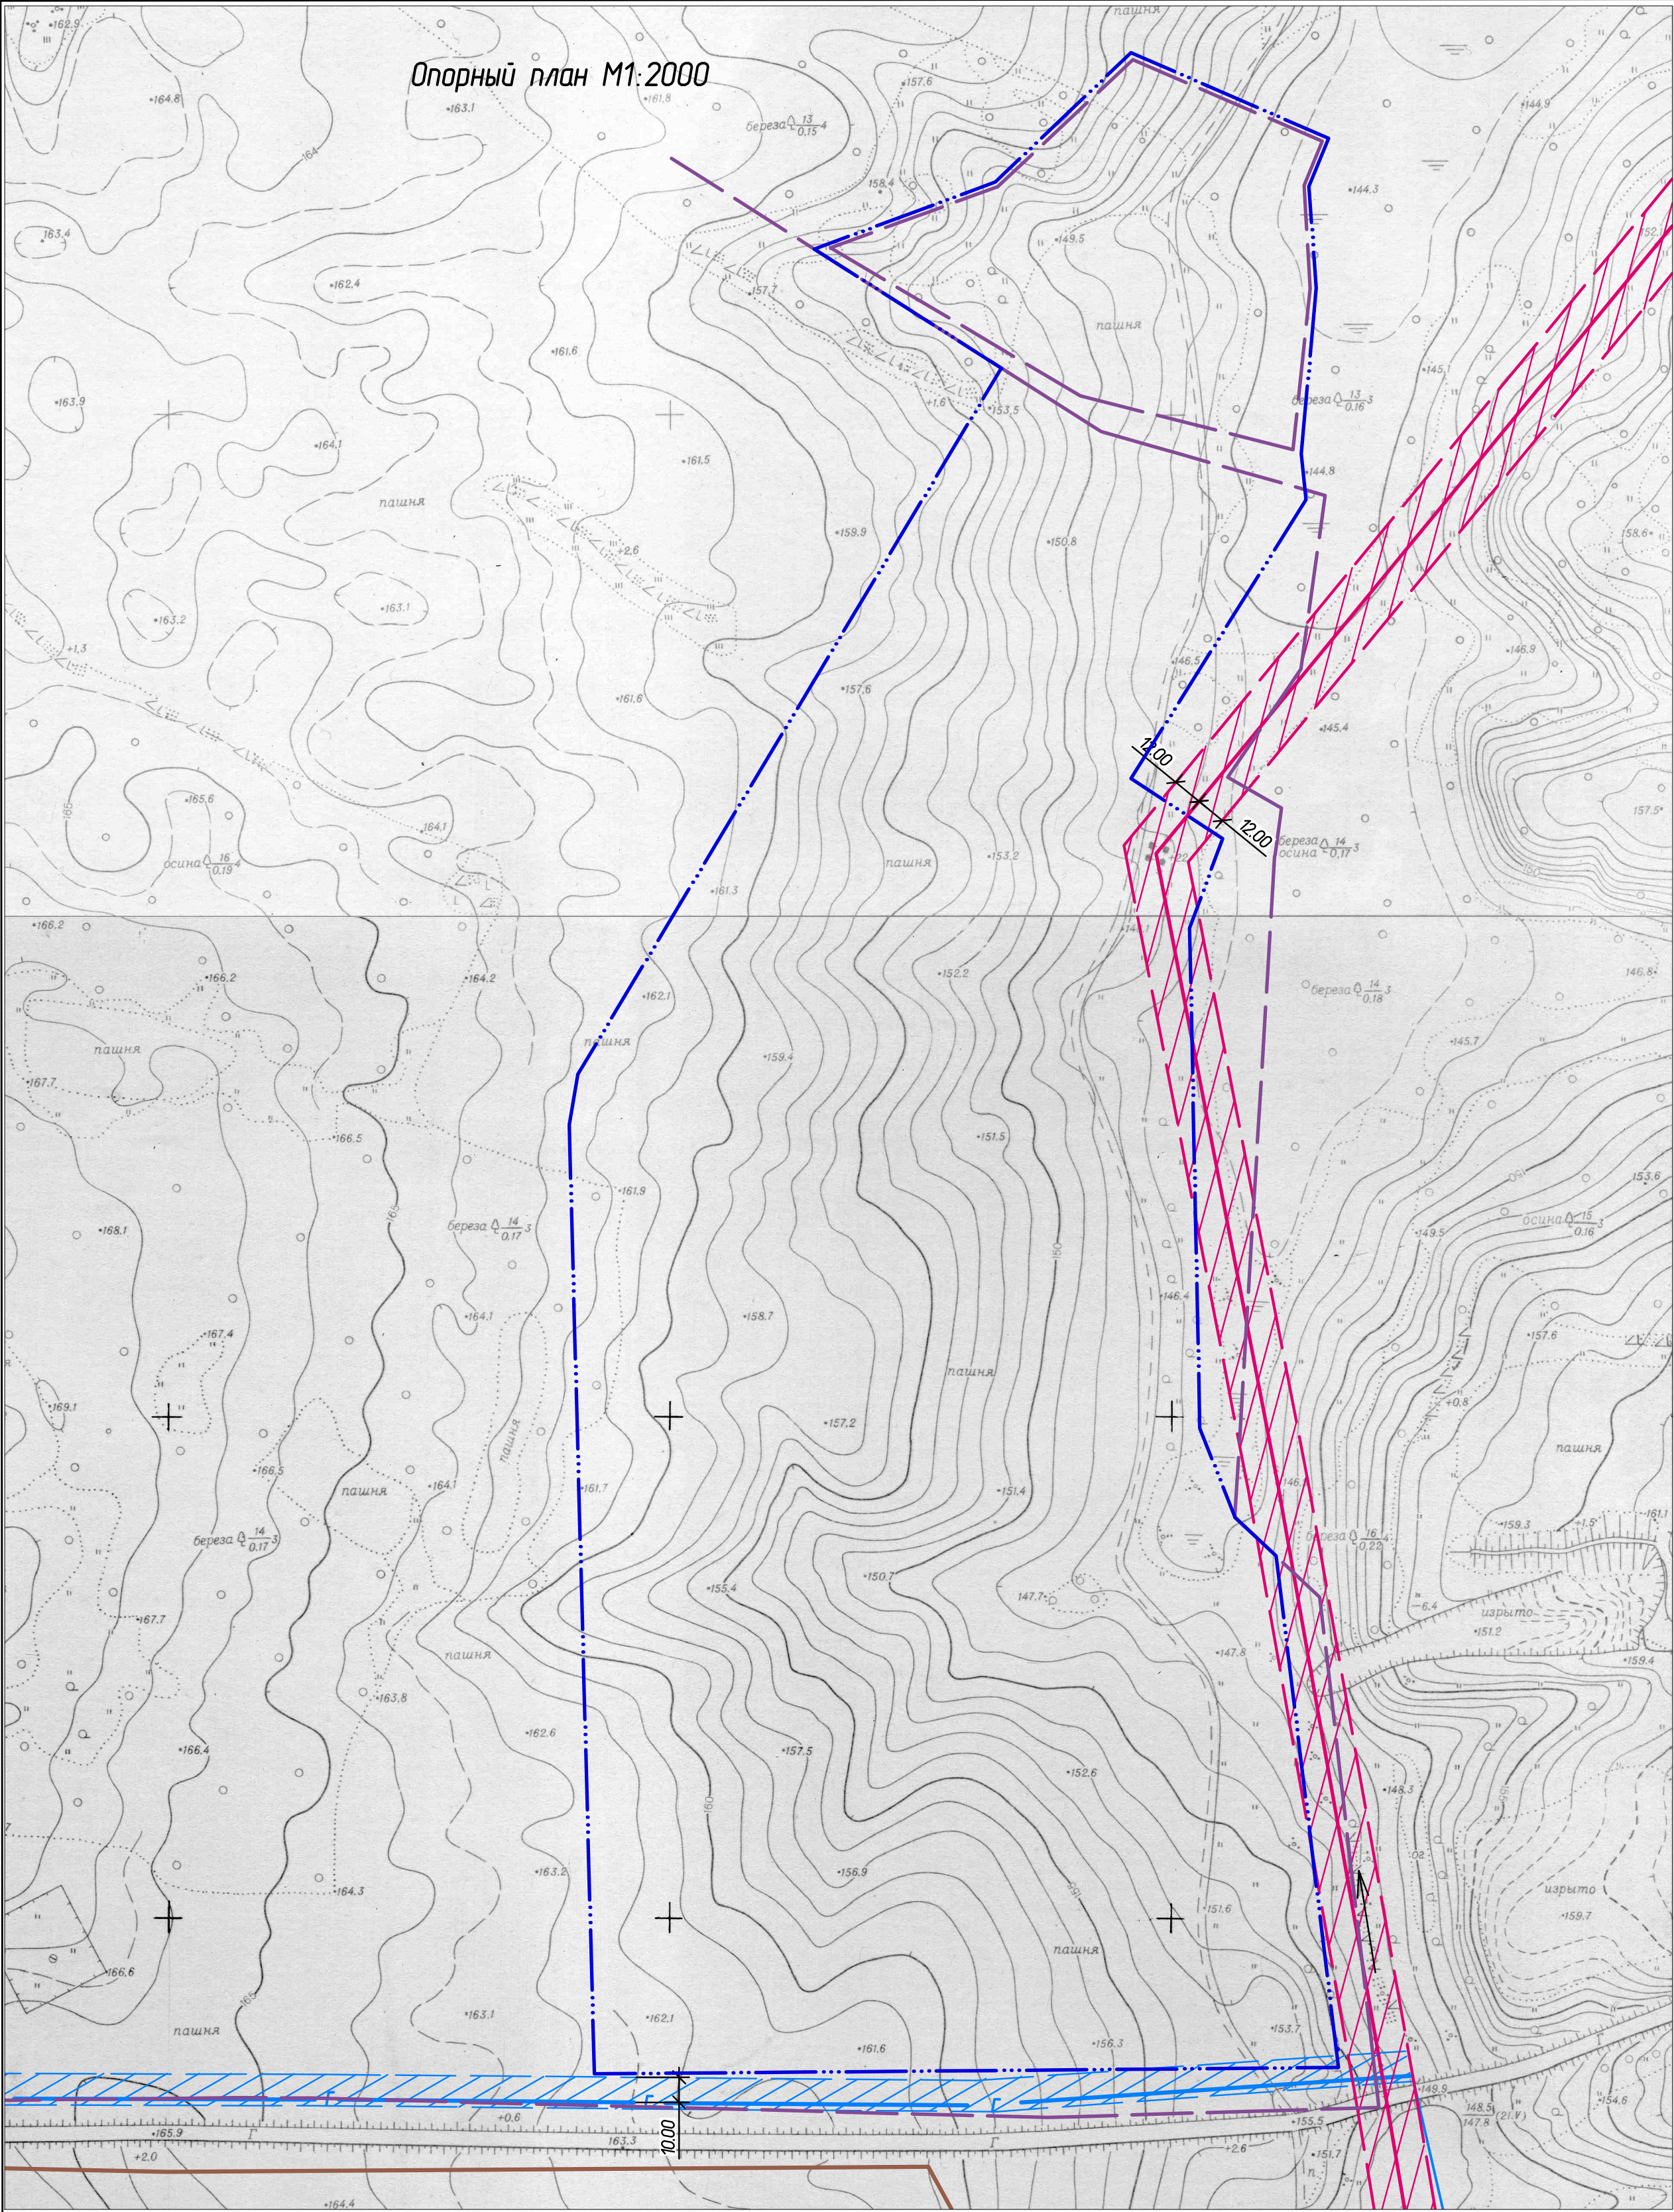

Условные обозначения

- Существующая автодорога с асфальтовым покрытием
- Существующий грунтовый проезд
- Существующий газопровод Р рабоч.=6кгс/см2
- Охранная зона газопровода Р рабоч.=6кгс/см2
- Существующая ЛЭП 10кВ
- Охранная зона ЛЭП 10кВ
- Граница города
- Граница мкр. Радужный
- Граница проектирования второй очереди мкр. Радужный

							ПП-3			
							Томская область, Томский район. "Проект планировки части пос. Зональная Станция мкр. Радужный 2-я очередь"			
Изм.	Кол.уч	Лист	Вдок	Подпись	Дата		Проект планировки	Стадия	Лист	Листов
Разраб.		Бутенко								1
Проверил		Савченко					Опорный план М1:2000	ООО "Архитектор"		
ГИП		Савченко								