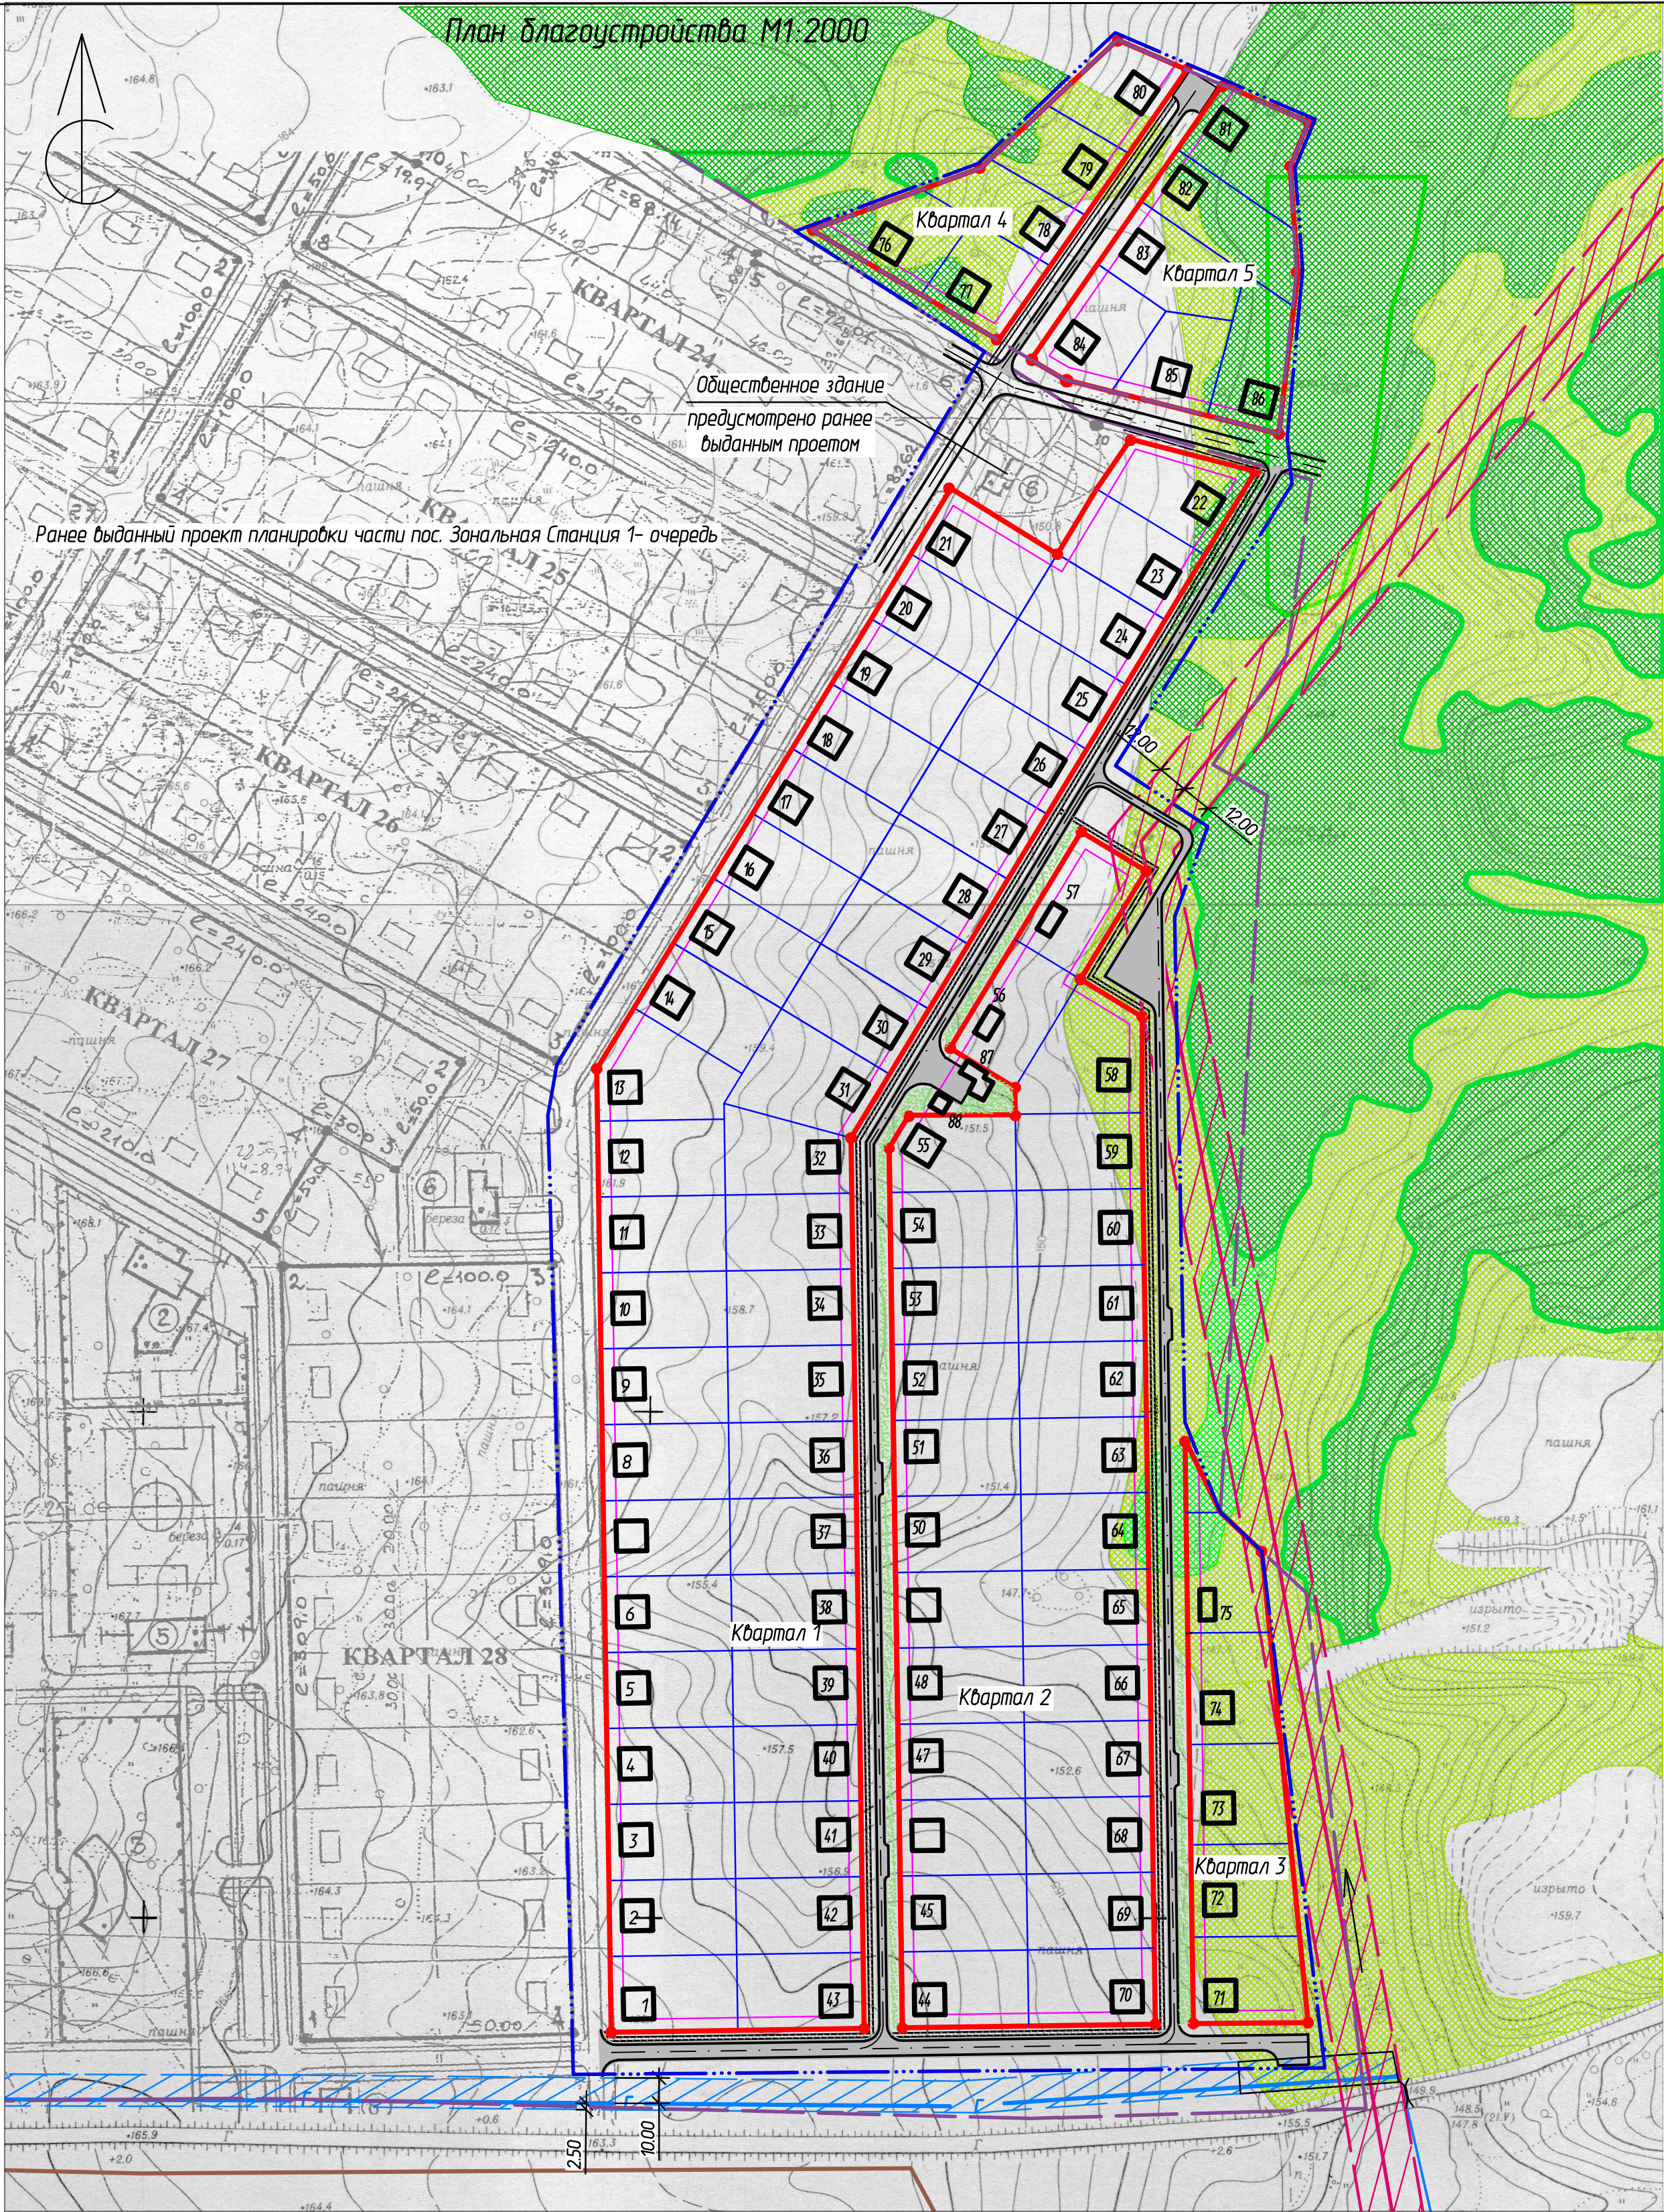




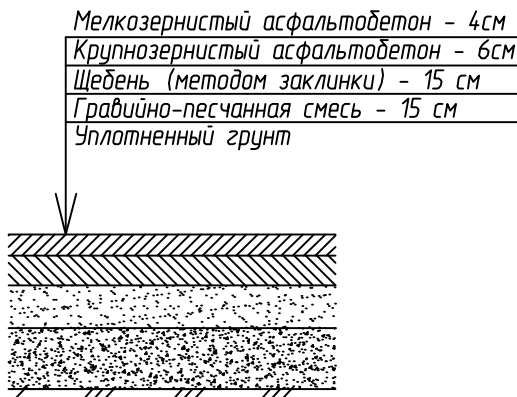
Ведомость проездов, тротуаров, дорожек и площадок

N п/п	Наименование	Тип	Площадь покрытия, м2	Примечание
1	Асфальтобетонное покрытие проездов и площадок	1	6442	Двухслойное
1	Асфальтобетонное покрытие тротуаров		2180	Однослойное

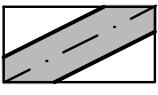
Ведомость элементов озеленения

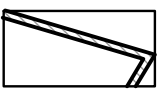
Поз.	Наименование породы или вида насаждения	Воз-раст, лет	Кол.	Примечание
1	Газон обыкновенный, м2	—	2500	Многолетние травы

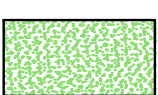
Конструкция покрытия проездов



Условные обозначения

- 

Проектируемые автодороги с твердым покрытием
- 

Проектируемые тротуары
- 

Проектируемое озеленение

							ПП-7			
							Томская область, Томский район. "Проект планировки части пос. Зональная Станция мкр. Радужный 2-я очередь"			
Изм.	Кол.уч	Лист	Издк	Подпись	Дата		Проект планировки	Стадия	Лист	Листов
Разработчик	Бутенко									1
Проверил	Савченко						План благоустройства М1:2000	ООО "Архитектор"		
ГИП	Савченко									