


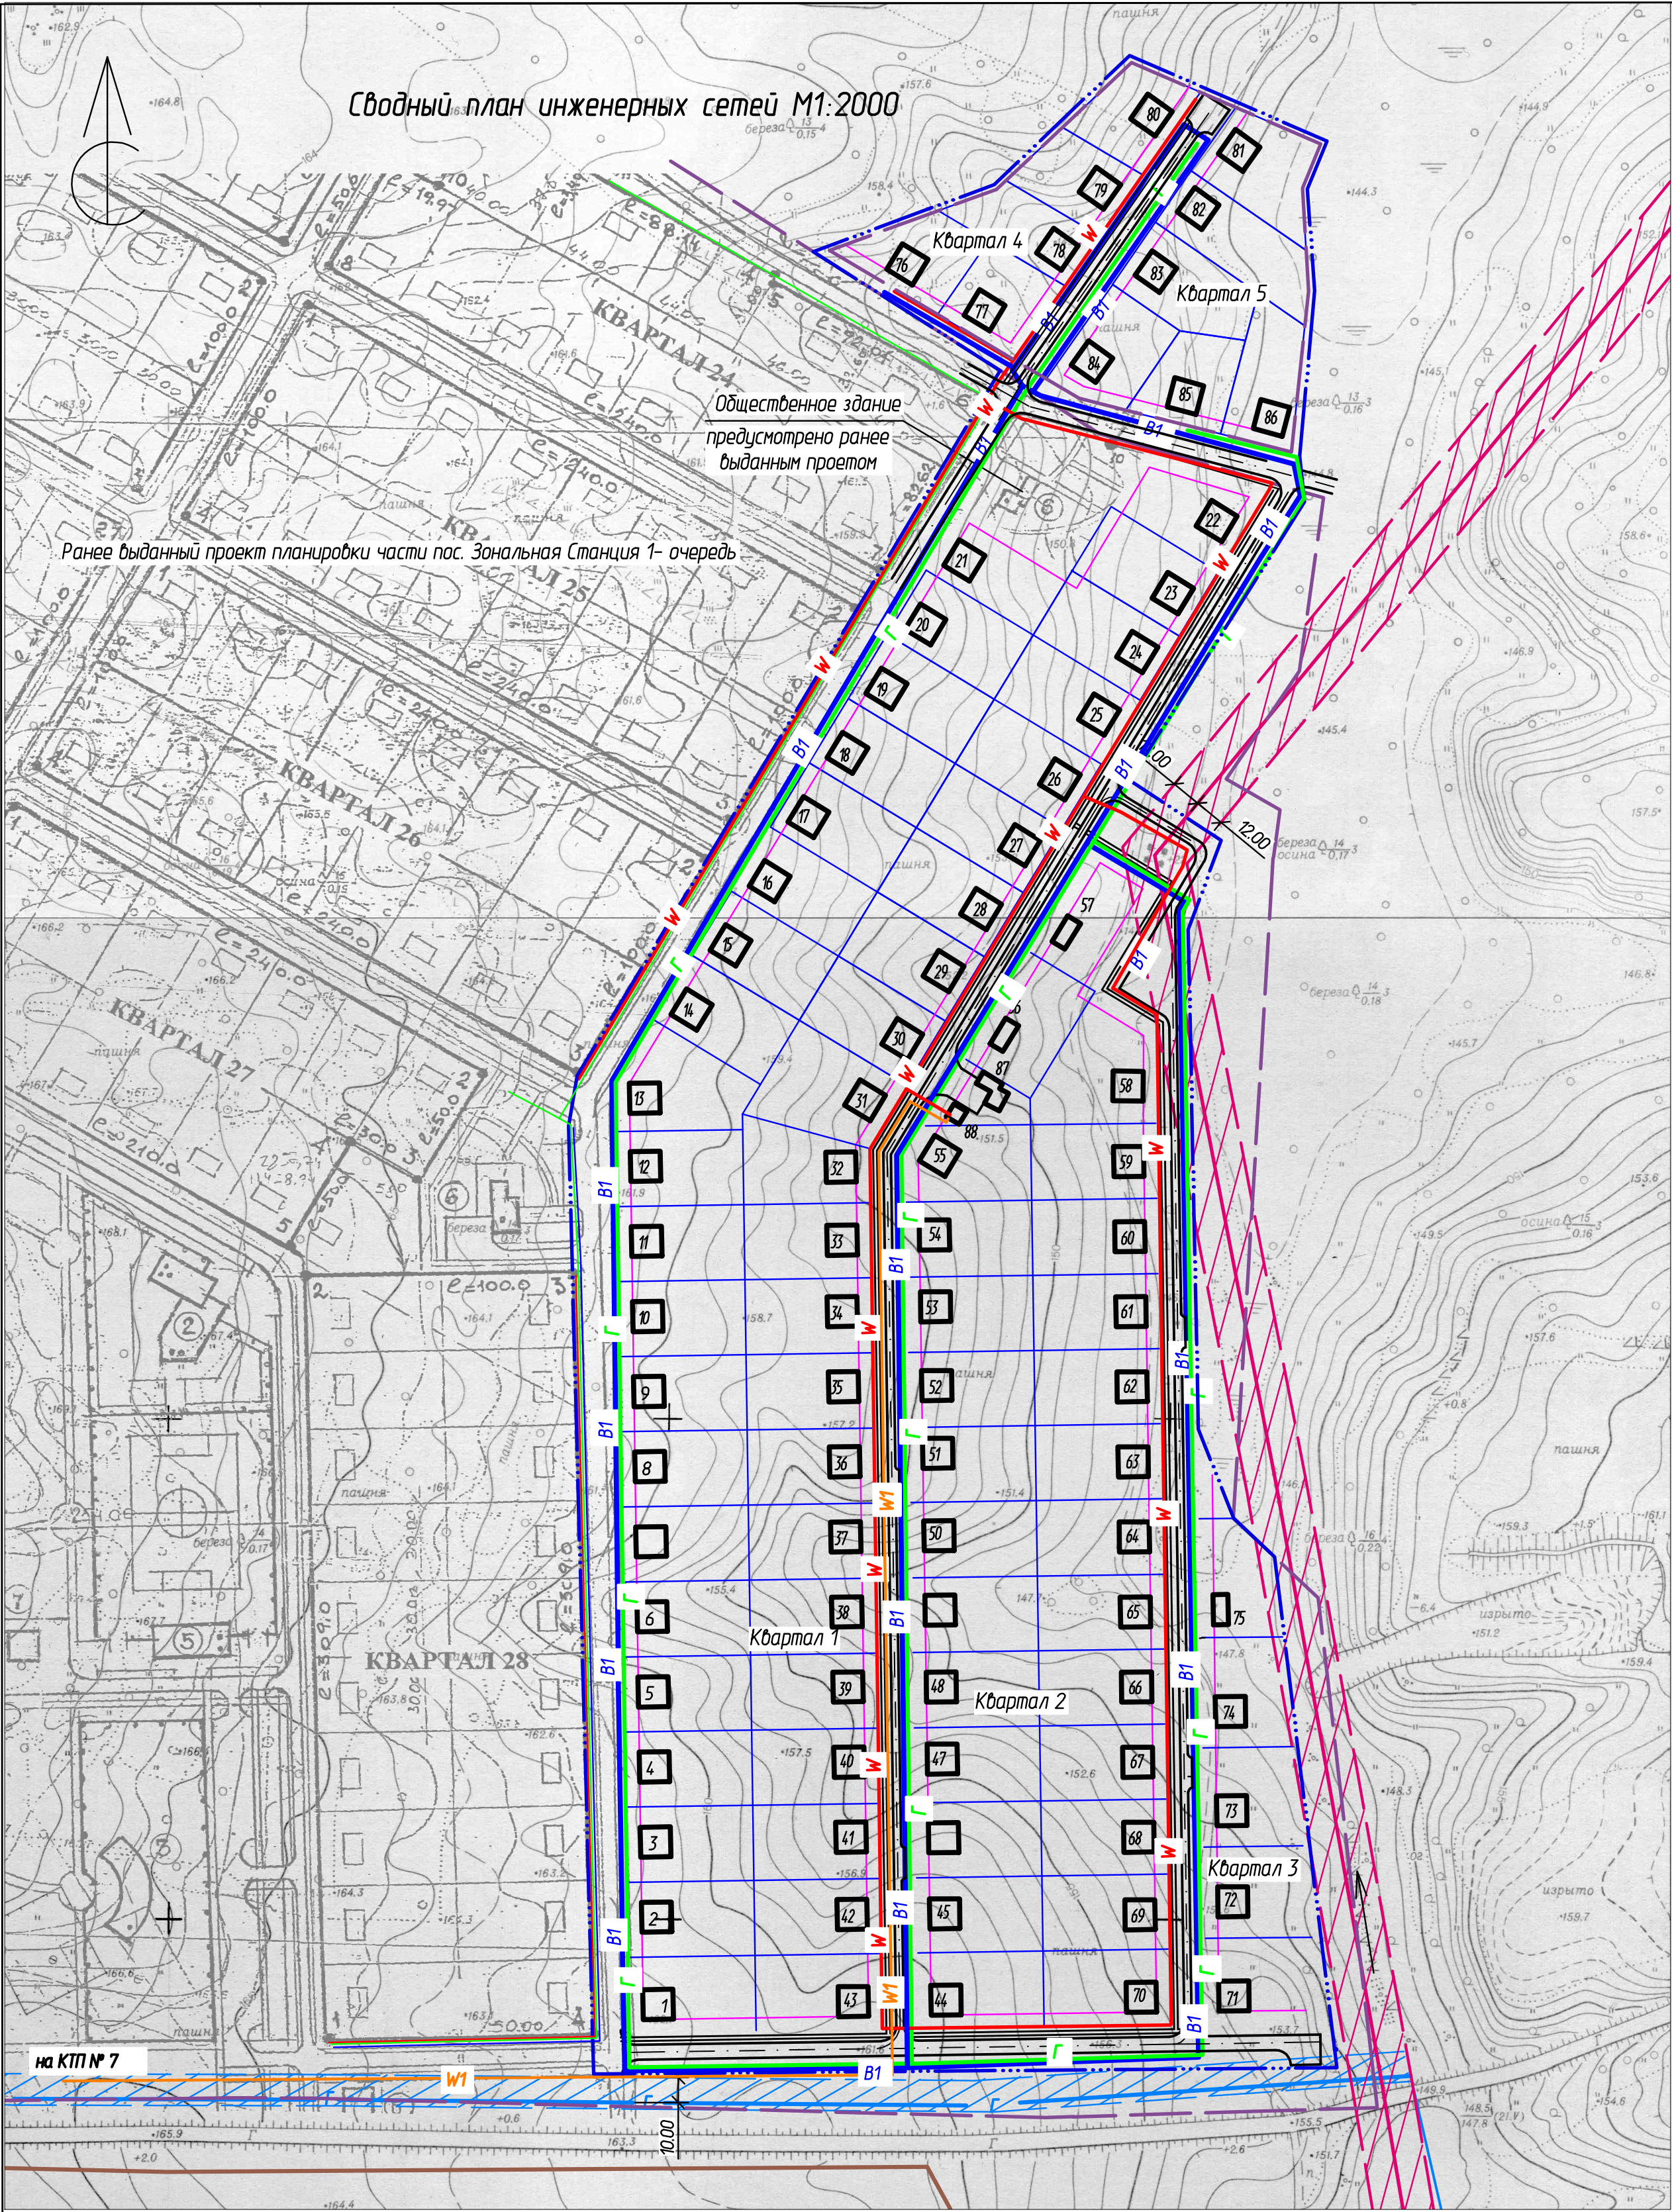

Условные обозначения

- Существующая автодорога с асфальтовым покрытием
- Существующий грунтовый проезд
- Существующий газопровод Р раб.=6кгс/см2
- Охранная зона газопровода Р раб.=6кгс/см2
- Существующая ЛЭП 10кВ
- Охранная зона ЛЭП 10кВ
- Граница города
- Проектируемый хоз-питьевой водопровод
- Проектируемый газопровод низкого давления
- Проектируемый высоковольтный кабель
- Проектируемые сети по первой очереди строительства
- Кабель 0,4кВ
- Газопровод низкого давления
- Хоз-питьевой водопровод

|          |        |          |     |         |      |  |   |                  |      |        |
|----------|--------|----------|-----|---------|------|--|---|------------------|------|--------|
|          |        |          |     |         |      |  | ПП-8   |                  |      |        |
|          |        |          |     |         |      |  | Томская область, Томский район. "Проект планировки части пос. Зональная Станция мкр. Радужный 2-я очередь" |                  |      |        |
| Изм.     | Кол.уч | Лист     | Ндк | Подпись | Дата |  | Проект планировки                                                                                          | Стадия           | Лист | Листов |
| Разраб.  |        | Бутенко  |     |         |      |  |   | П                |      | 1      |
| Проверил |        | Савченко |     |         |      |  | Сводный план инженерных сетей М1:2000                                                                      | ООО "Архитектор" |      |        |
| ГИП      |        | Савченко |     |         |      |  |   |                  |      |        |