


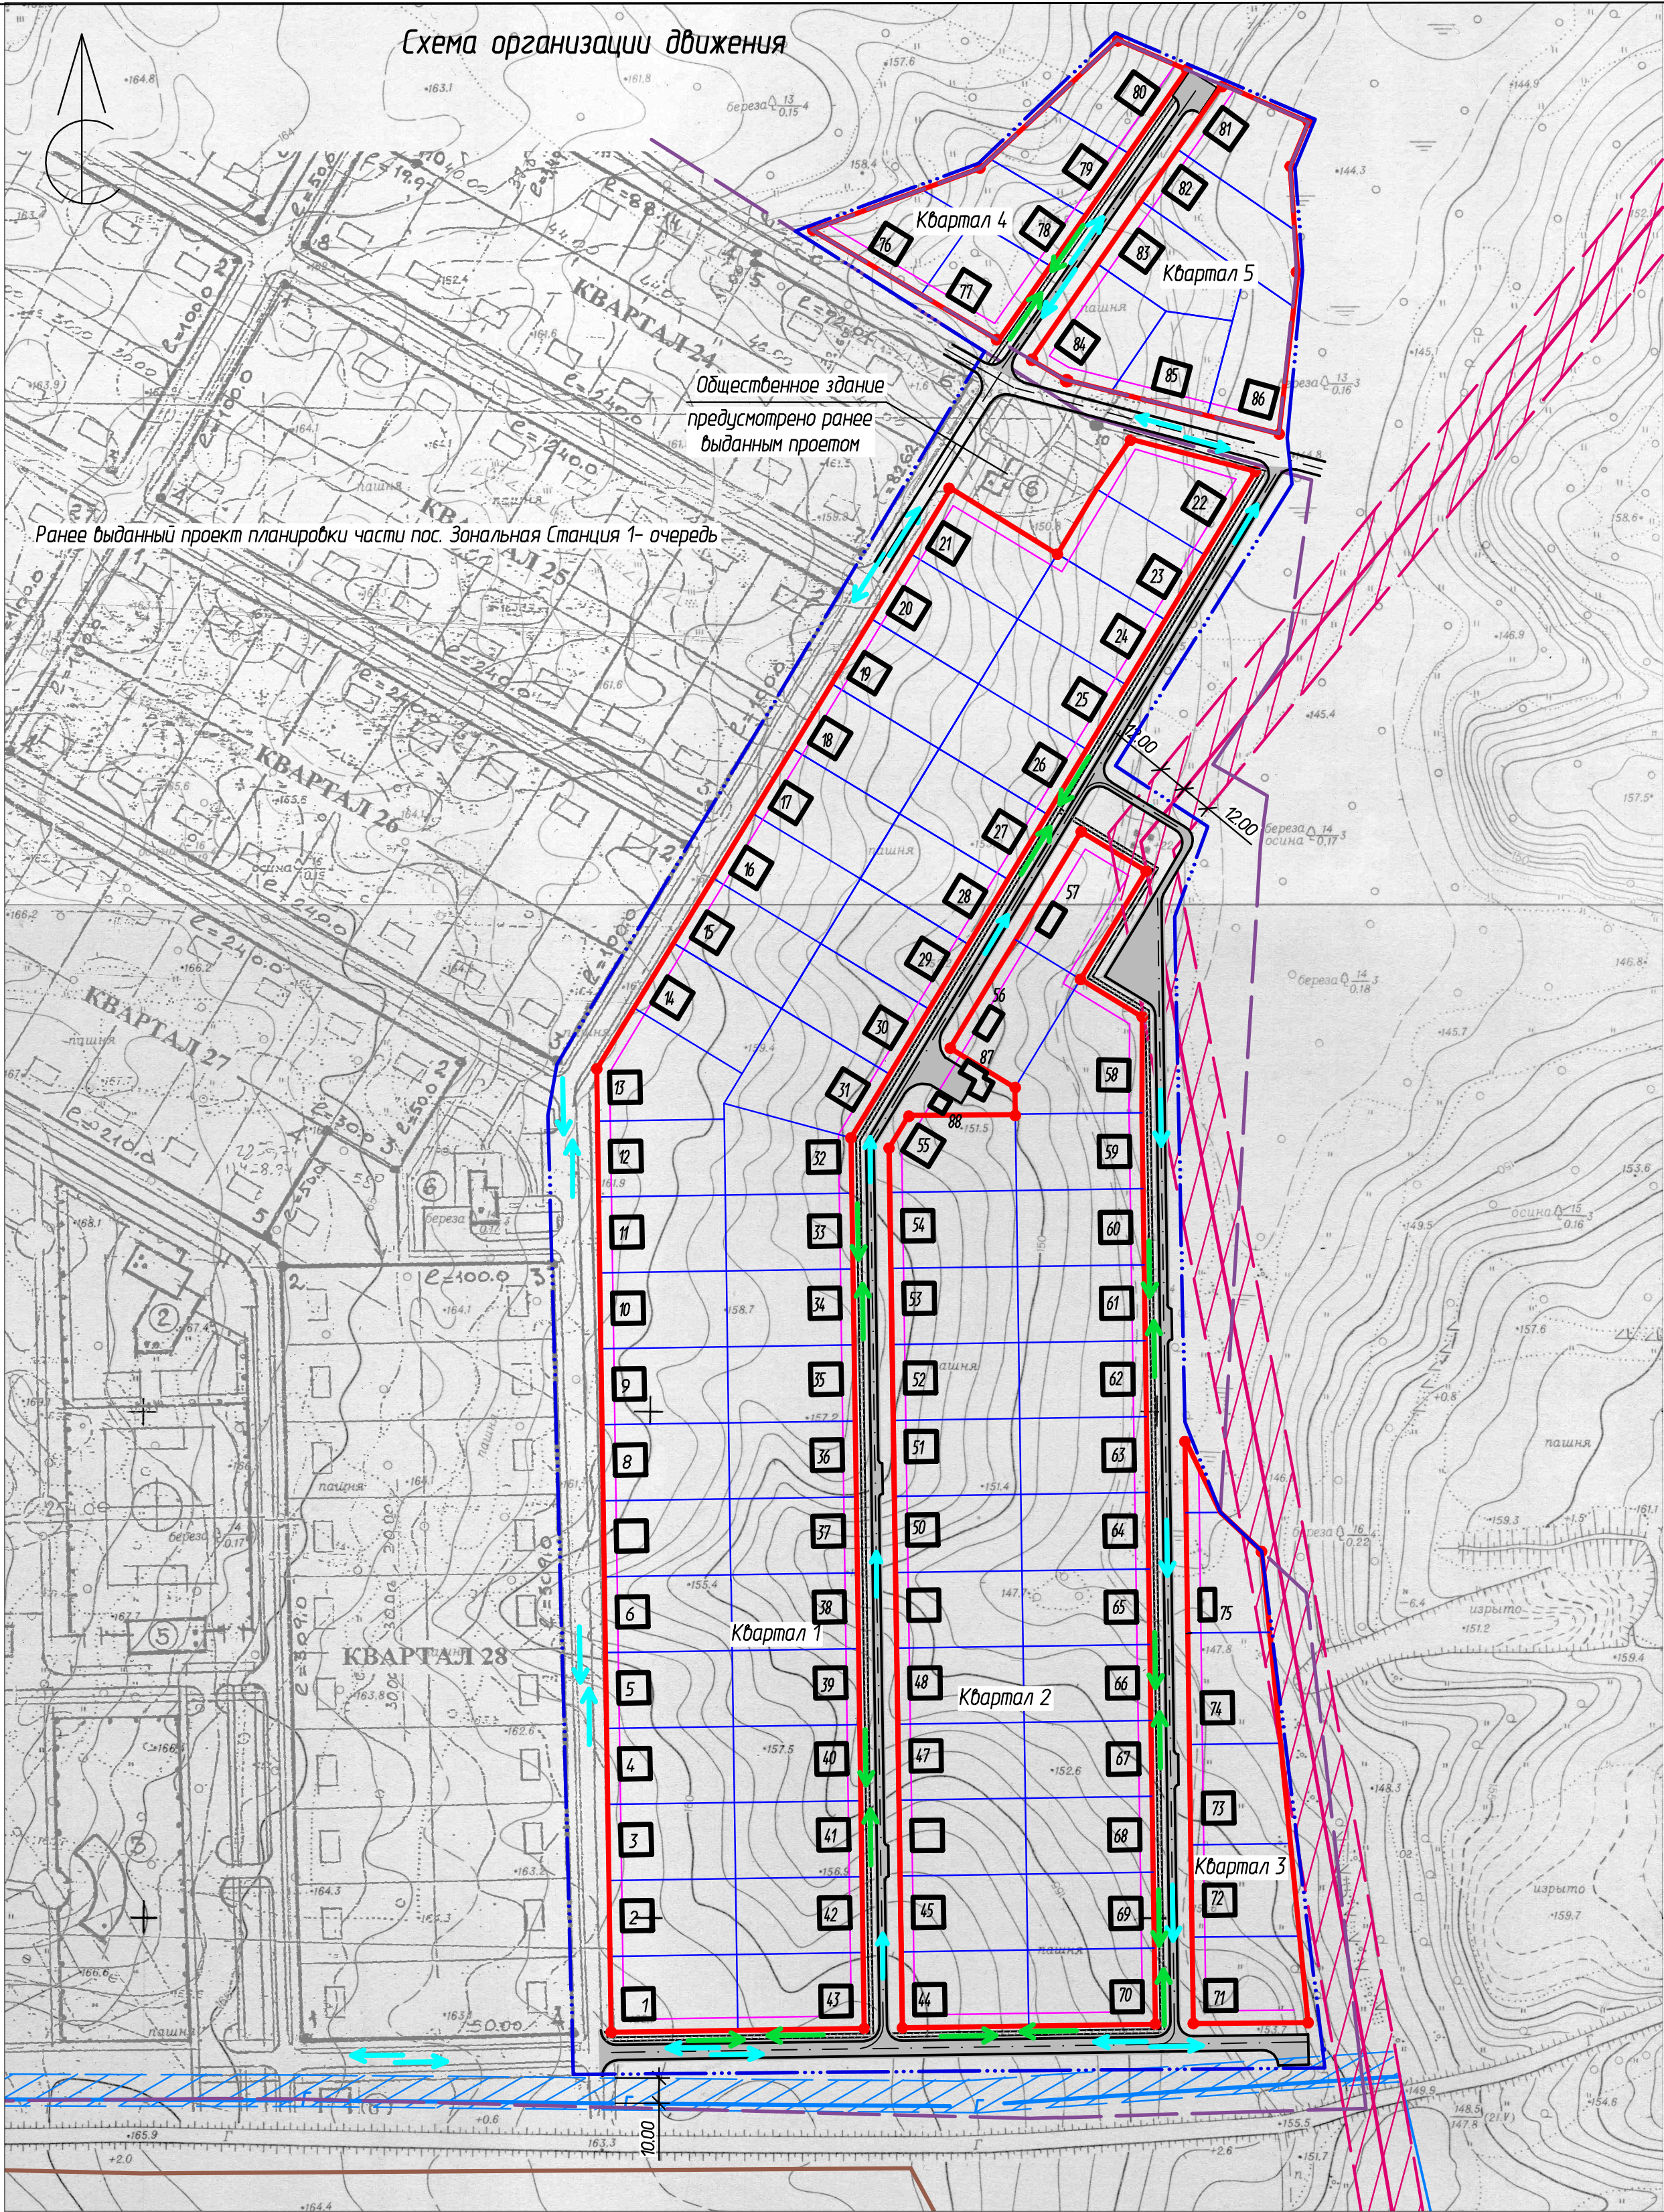

Условные обозначения

- Проектируемые автодороги с твердым покрытием
- Проектируемые тротуары
- Схема движения транспорта
- Схема движения пешеходов

|          |        |          |      |         |      |   |                  |      |        |
|----------|--------|----------|------|---------|------|---|------------------|------|--------|
|          |        |          |      |         |      | ПП-9   |                  |      |        |
|          |        |          |      |         |      | Томская область, Томский район. "Проект планировки части пос. Зональная Станция мкр. Радужный 2-я очередь" |                  |      |        |
| Изм.     | Кол.уч | Лист     | Издк | Подпись | Дата | Проект планировки                                                                                          | Стадия           | Лист | Листов |
| Разраб.  |        | Бутенко  |      |         |      |   |                  |      | 1      |
| Проверил |        | Савченко |      |         |      | Схема организации движения                                                                                 | ООО "Архитектор" |      |        |
| ГИП      |        | Савченко |      |         |      |   |                  |      |        |